




# PLANO ORIENTATIVO

## FACULTAD DE DERECHO


# PLANTA JARDÍN (SÓTANO)

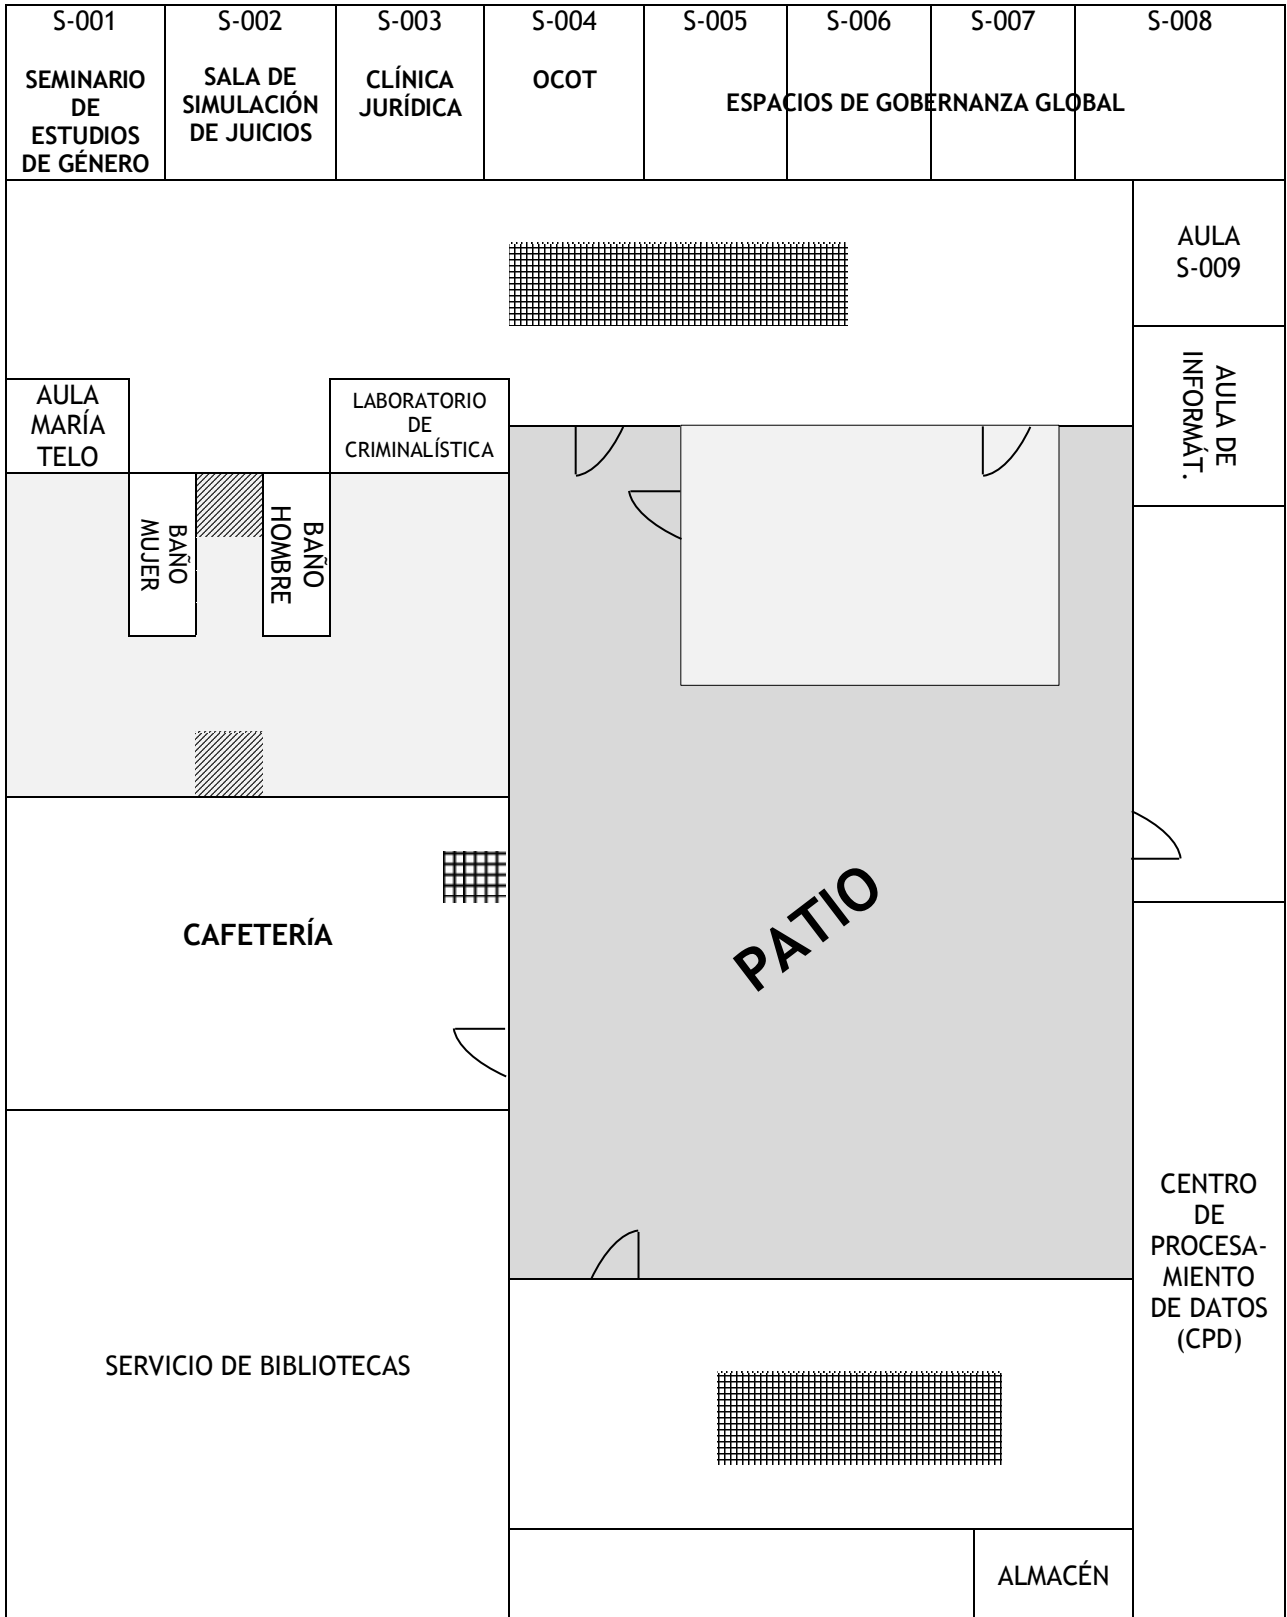

ENTRADA SUR


 ESCALERAS  
 ASCENSOR

# PLANTA BAJA

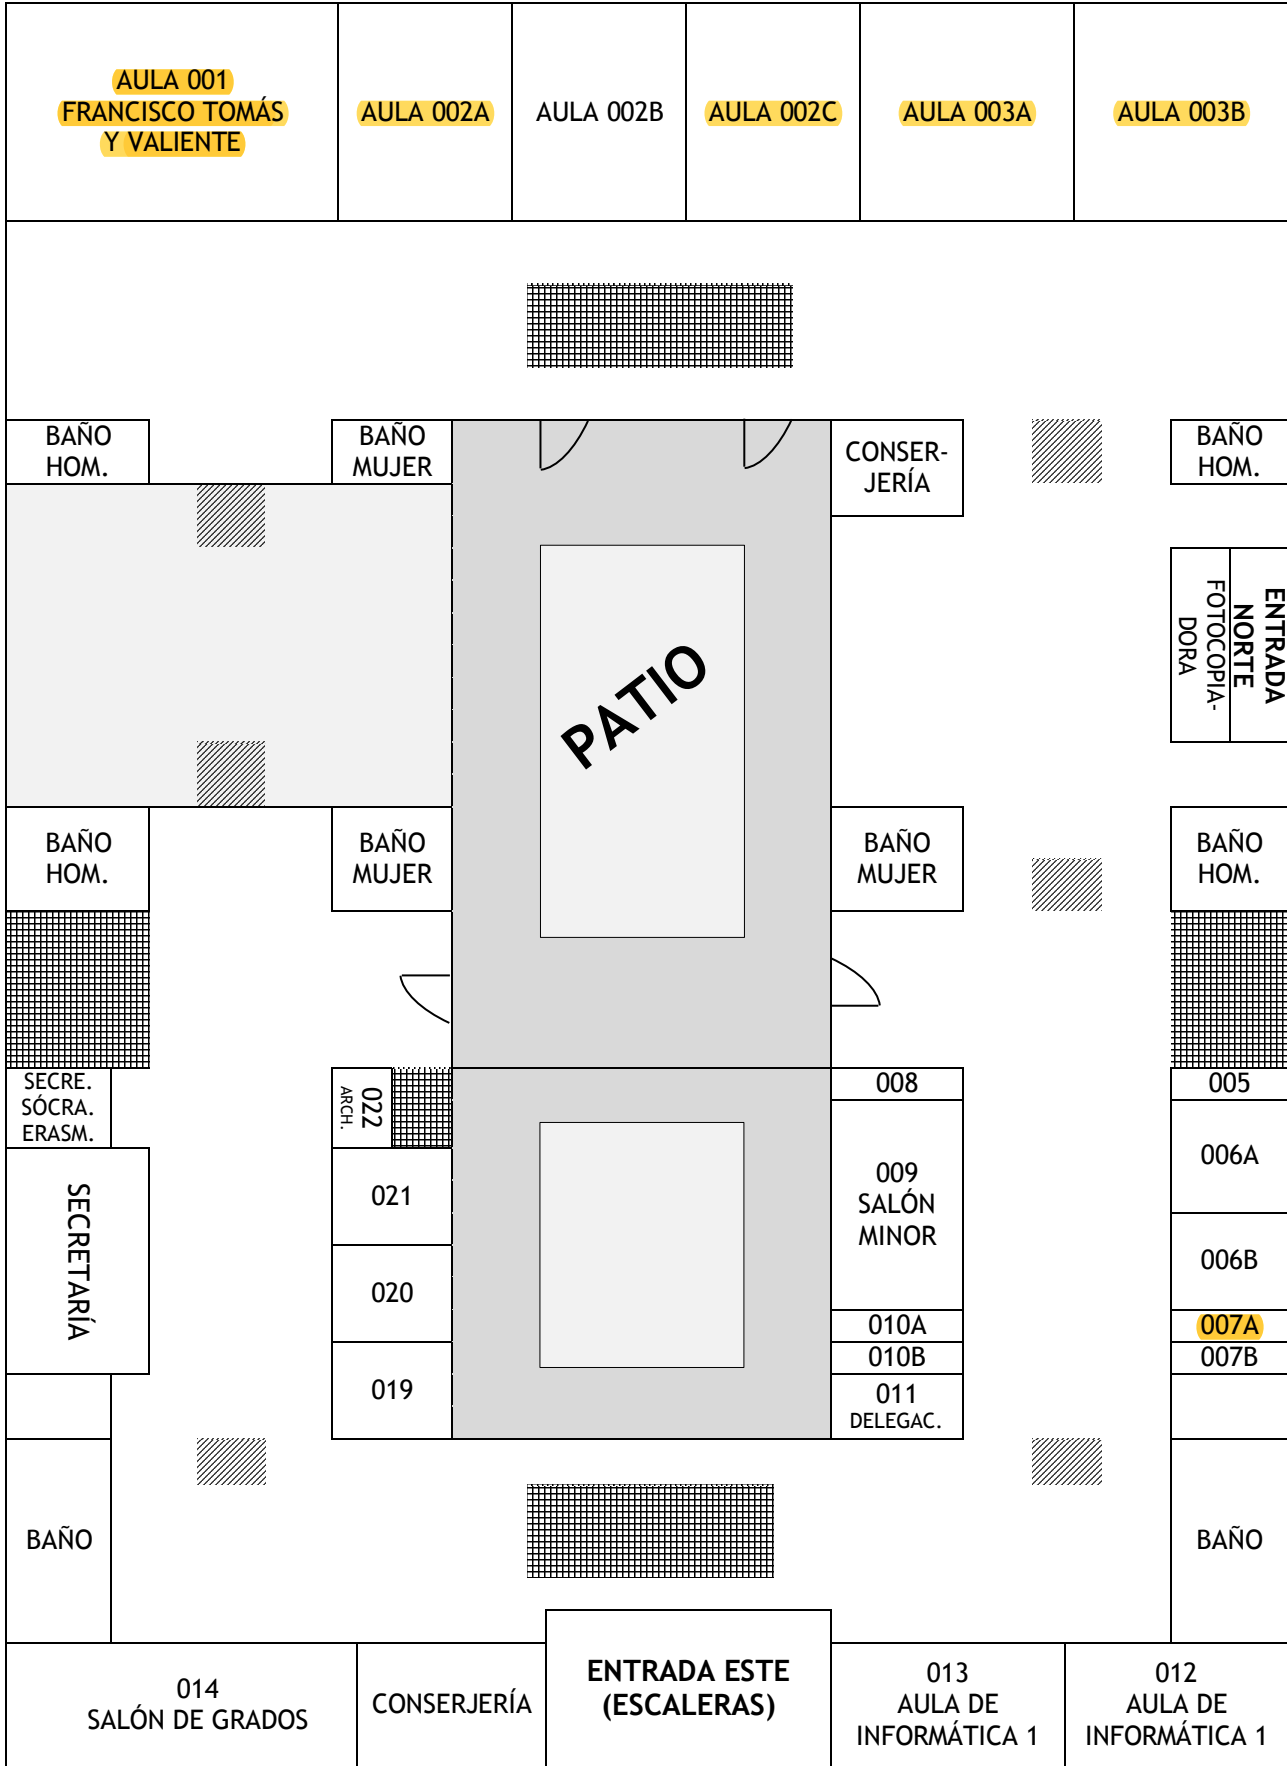

 ESCALERAS  
 ASCENSOR


# PRIMERA PLANTA

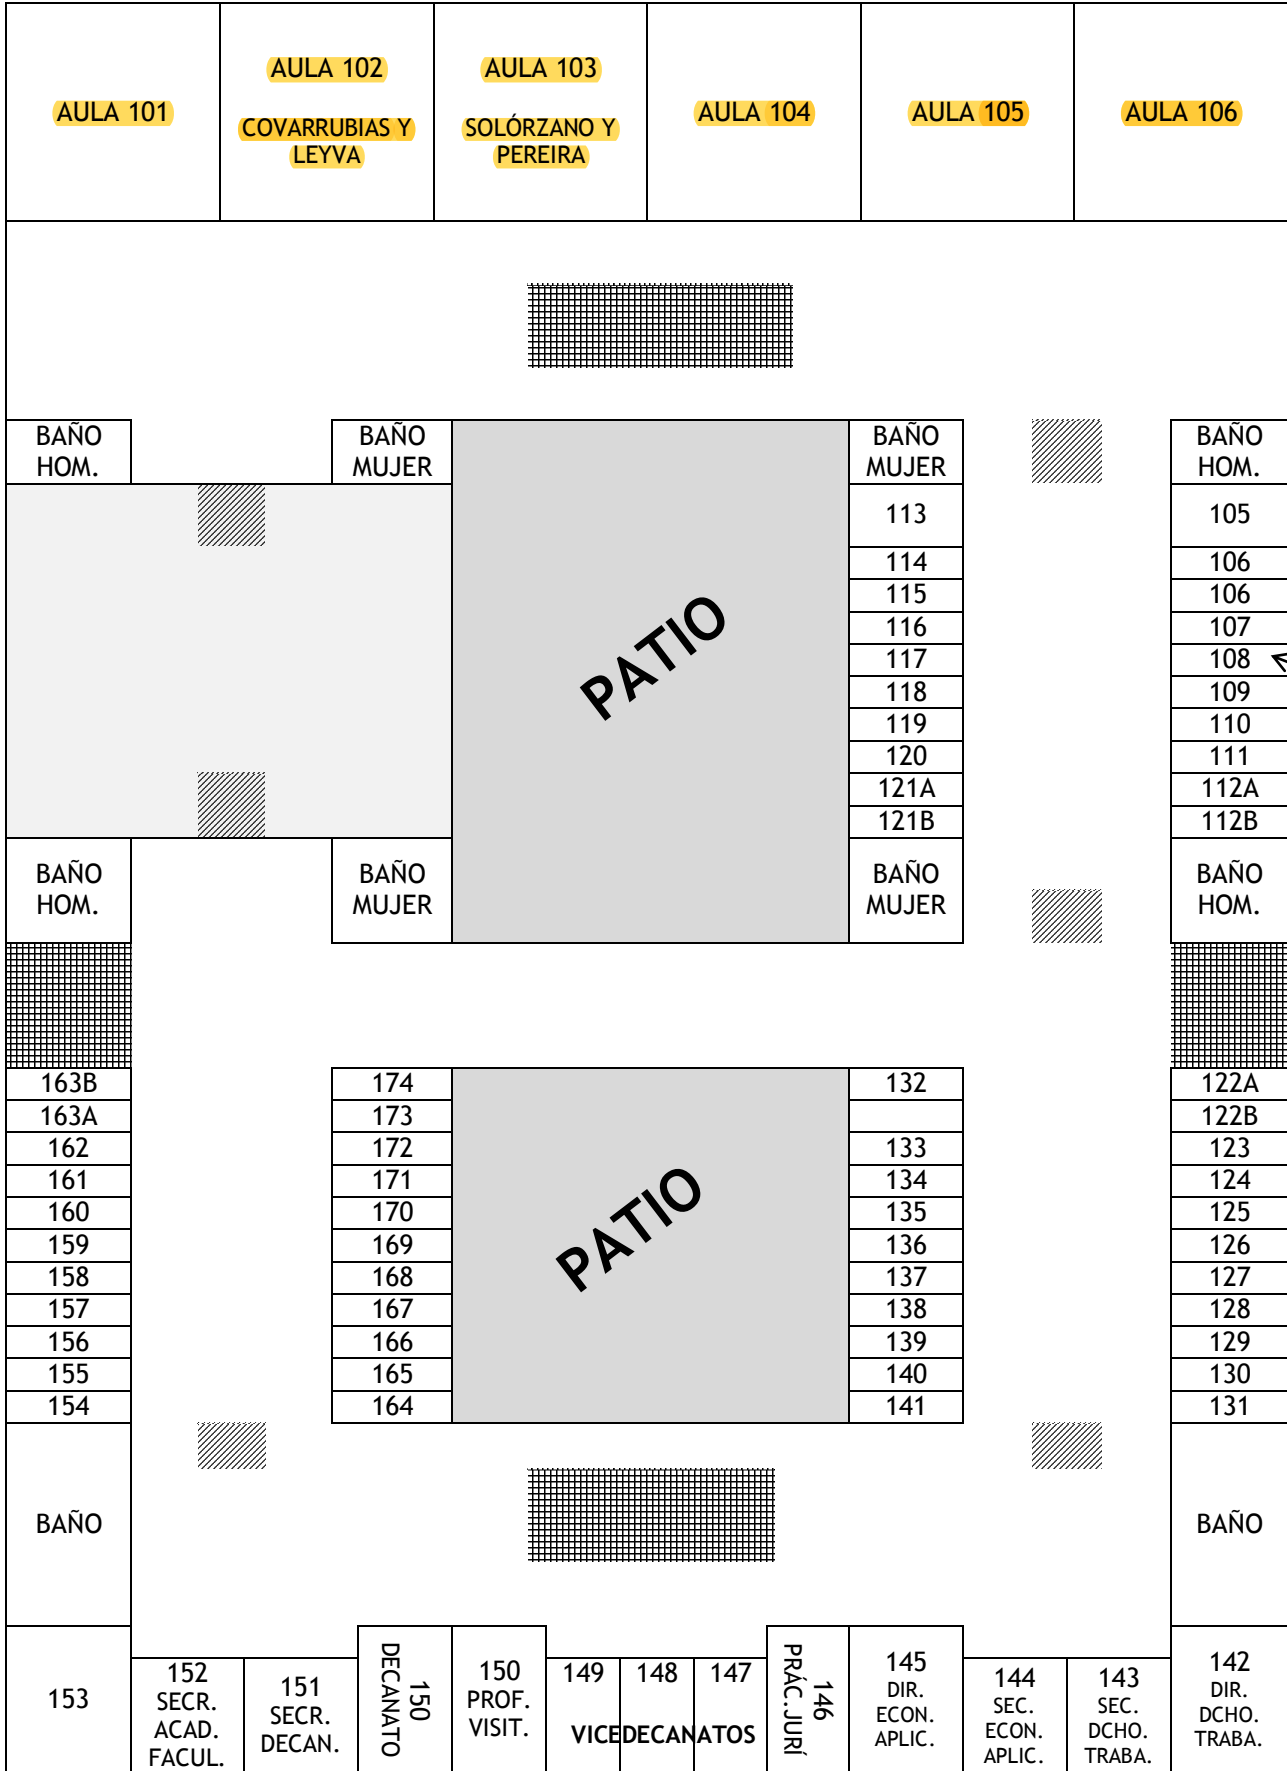

SEC. Hª DCHO. Y FIL. JURÍ. MOR. Y POL.

 ESCALERAS  
 ASCENSOR

# SEGUNDA PLANTA

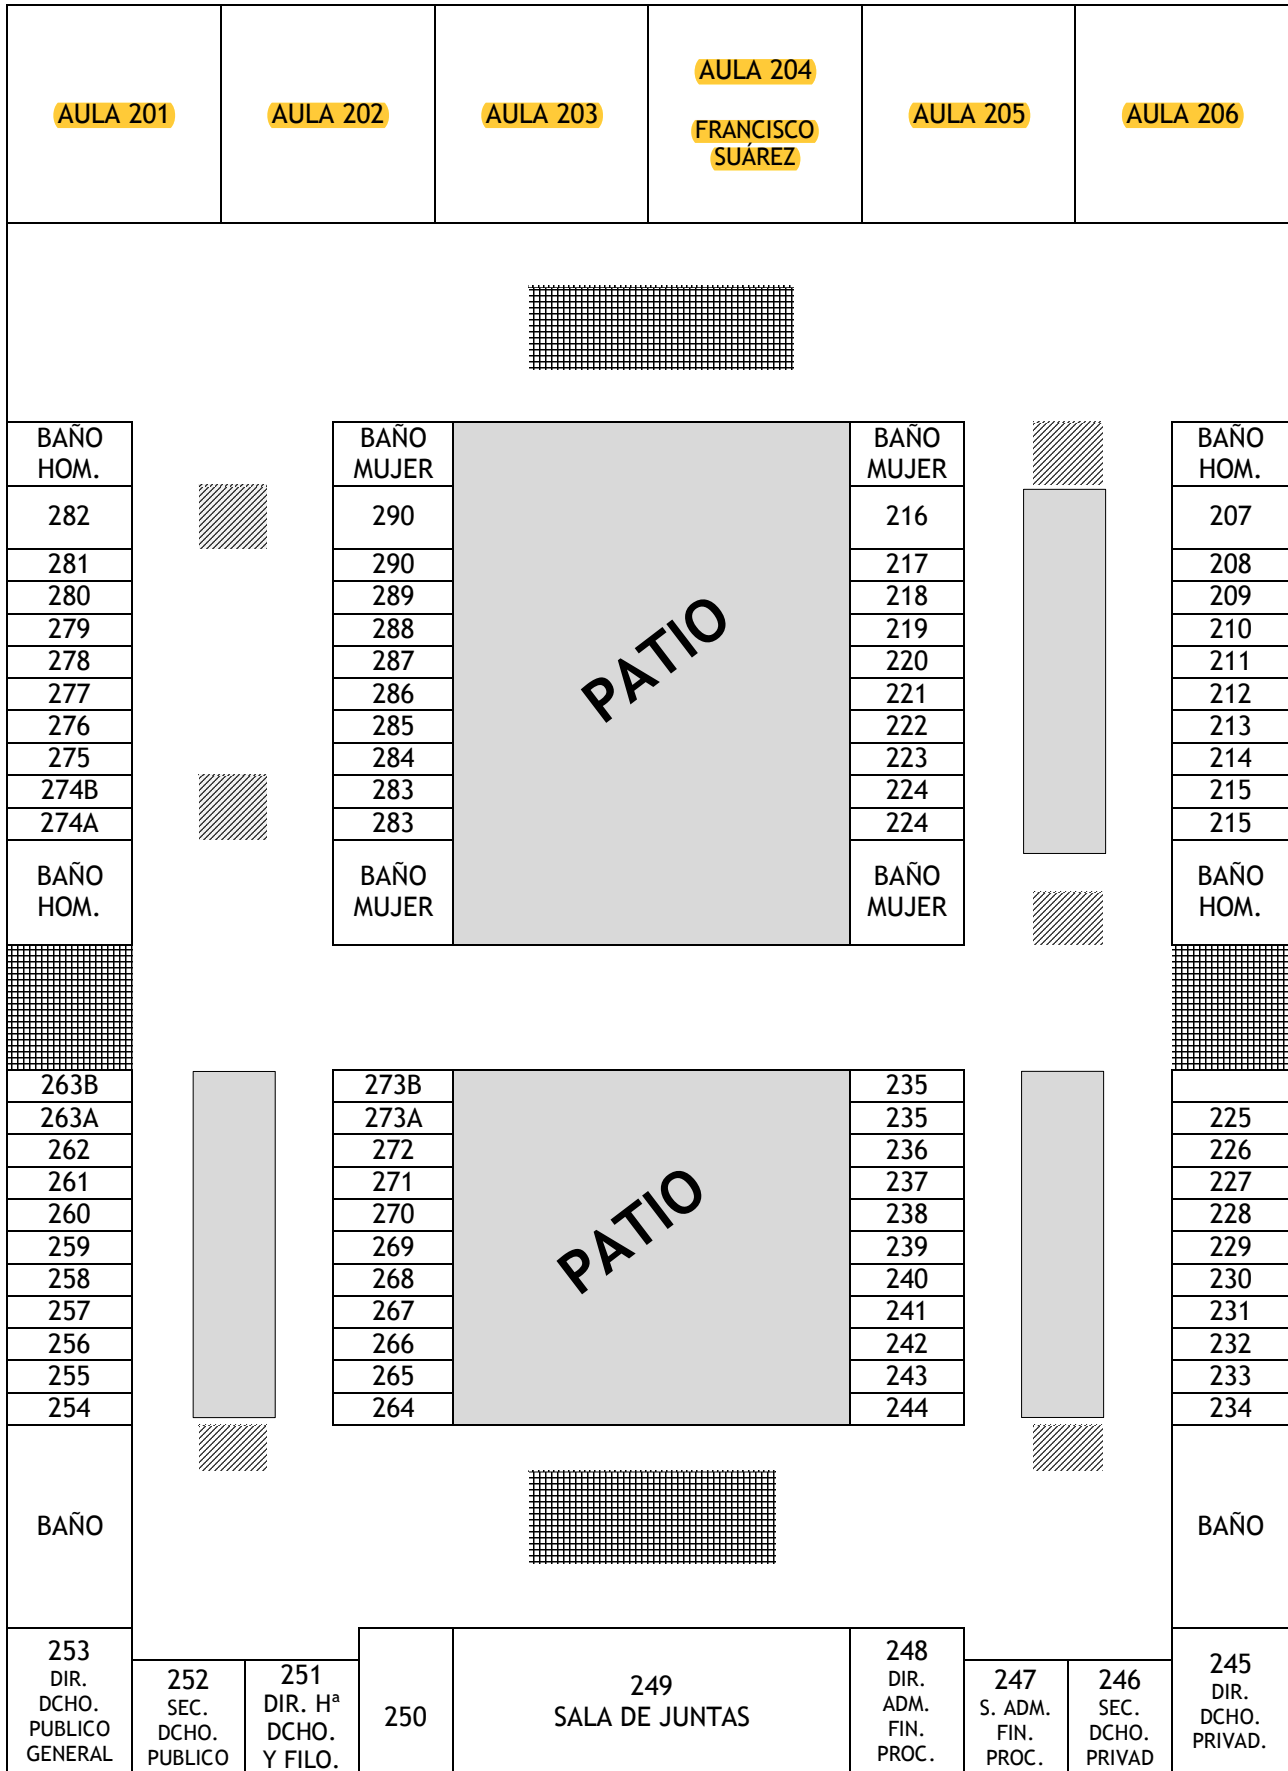

 ESCALERAS  
 ASCENSOR